

文京区立本駒込図書館改修工事

工 事 件 名 文京区立本駒込図書館改修工事

工 事 場 所 文京区本駒込四丁目 3 5 番 1 5 号

敷 地 面 積 5,510.98 m²

地 域 地 区 第一種住居地域／商業地域
準防火地域／防火地域
22m 第三種高度地区
建ぺい率： 89.70%
容積率： 445.30%


用 途 図書館

構 造 鉄骨鉄筋コンクリート造


規 模 階 数 地上 13 階（2 階部分）
延床面積 1,200.91 m²（図書館）
51.87 m²（図書館前通路）

工 事 概 要

- ・ 建 築 工 事: 内装(床・壁・天井)の改修(撤去・新設)工事
建具(鋼製建具・アルミサッシ・木製建具)の改修工事
家具工事・サイン工事
上記にかかる解体, 撤去(石綿含有建材撤去工事含む)工事

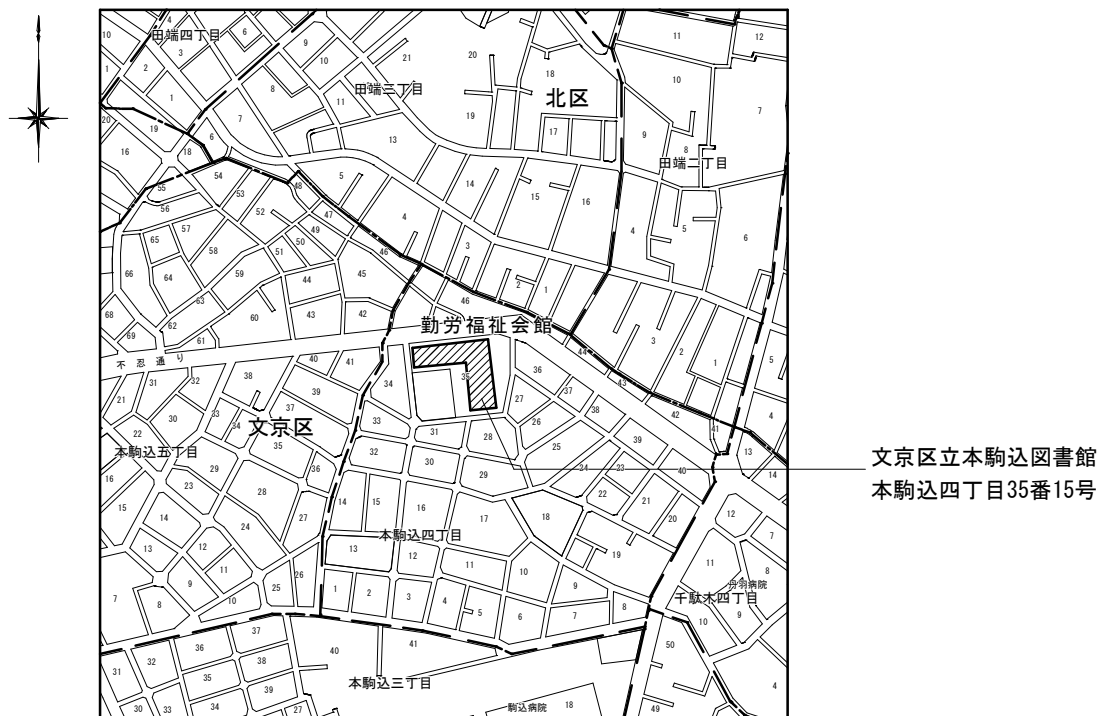


案内図 S=1/8,000

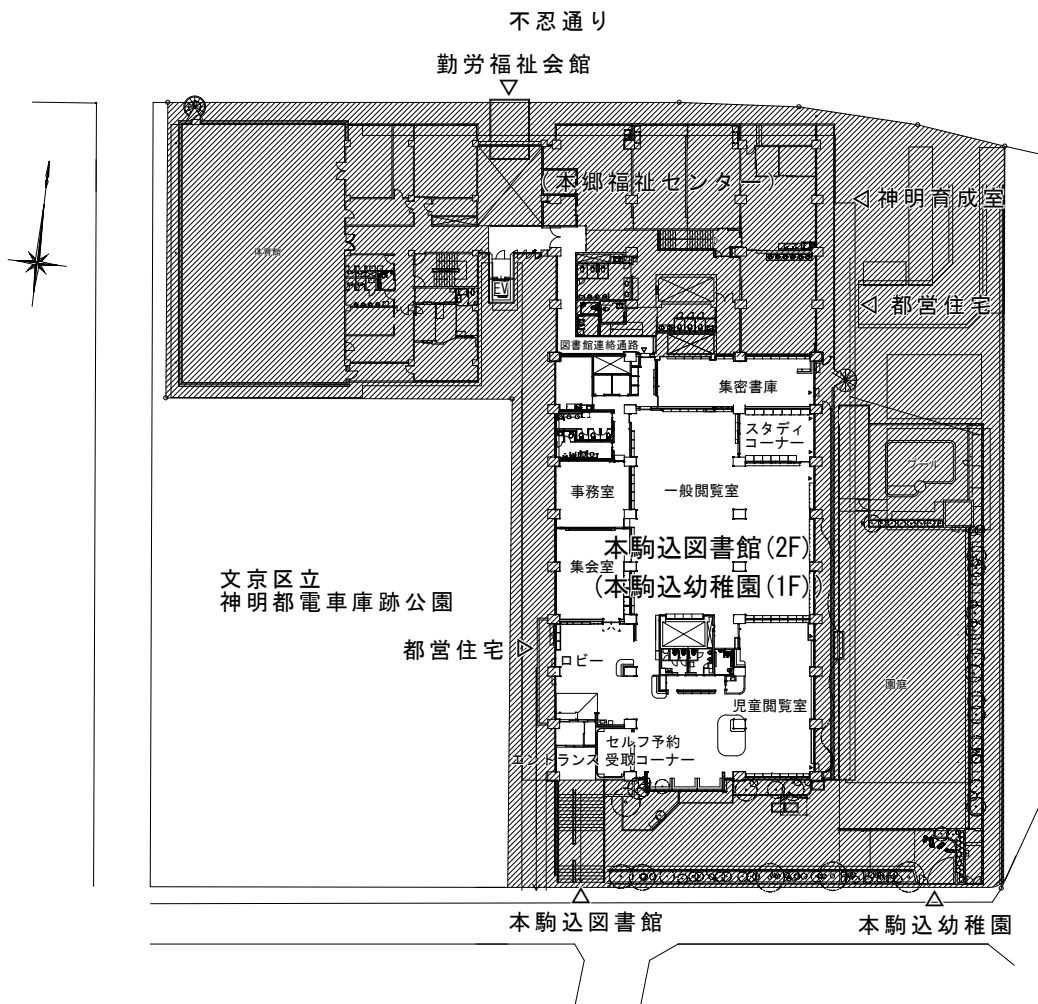

配置図 S=1/800

：工事対象外

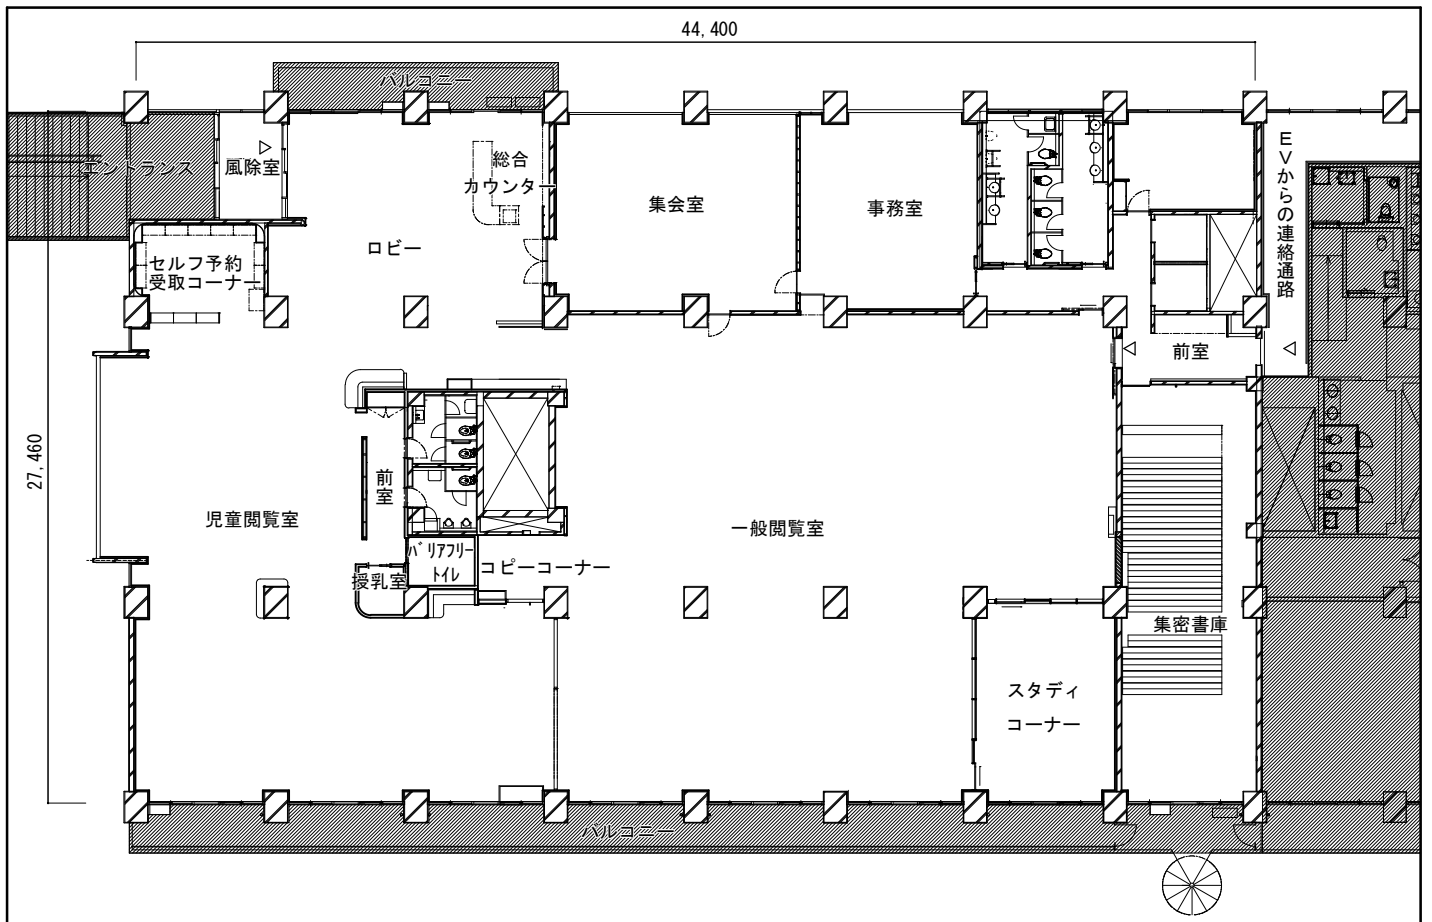

平面図 S-1/300

 : 工事対象外