

樹木一覧表

表示	樹種名	形状寸法	単位	数量	摘要	
○	クスノキ	4.0 0.25 1.2	本	3	丸太八掛支柱	
△	タイサンボク	4.0 0.21 1.2	本	1	丸太八掛支柱	
◇	ヤマモモ	4.0 0.40 1.2	本	2	丸太八掛支柱	
●	レイランドヒノキ	5.0 0.25 1.8	本	1	丸太八掛支柱	
○	アラカシ	3.0 0.12 0.8	本	16	布掛支柱	
○	オリーブ	3.0 -	株立	本	1	丸太八掛支柱
○	カラタネオガタマ	3.0 -	株立	本	2	丸太八掛支柱
○	シラカシ	3.0 0.12 0.7	本	16	布掛支柱	
○	スダジイ	3.0 0.12 0.7	本	1	丸太八掛支柱	
○	ソヨゴ	3.5 -	株立	本	5	丸太八掛支柱
○	ナツミカン	3.0 -	株立	本	1	丸太八掛支柱
○	ハイノキ	3.5 -	株立	本	4	丸太八掛支柱
○	ビワ	3.0 0.15 1.2	本	1	丸太八掛支柱	
○	モチノキ	3.0 0.15 0.8	本	1	丸太八掛支柱	
○	ユズ	3.0 -	株立	本	1	丸太八掛支柱
○	ケヤキ	4.0 0.15 1.2	本	1	丸太八掛支柱	
○	カイヤカエデ	3.0 -	株立	本	1	丸太八掛支柱
○	イヌシデ	3.5 -	株立	本	5	丸太八掛支柱
○	エゴノキ	3.5 -	株立	本	7	丸太八掛支柱
○	コナラ	3.5 -	株立	本	7	丸太八掛支柱
○	コブシ	3.5 -	株立	本	2	丸太八掛支柱
○	サルスベリ	3.5 0.21 1.5	本	2	丸太八掛支柱	
○	シダレザクラ	3.0 0.15 -	本	2	丸太八掛支柱	
○	ジュンペリ	3.0 0.15 1.2	本	1	丸太八掛支柱	
○	トチノキ	3.5 0.18 1.0	本	1	丸太八掛支柱	
○	ナツメ	3.0 0.15 1.2	本	1	丸太八掛支柱	
○	ハクウンボク	3.5 -	株立	本	7	丸太八掛支柱
○	ハンカチノキ	3.0 0.15 1.2	本	2	丸太八掛支柱	
○	ヒトツバタゴ	3.0 -	株立	本	2	丸太八掛支柱
○	ヒメシヤラ	3.5 -	株立	本	6	丸太八掛支柱
○	ホウノキ	3.5 -	株立	本	1	丸太八掛支柱
○	ヤエザクラ(フゲンク)	3.5 0.15 1.0	本	9	丸太八掛支柱	
○	ヤマボウシ	3.5 -	株立	本	4	丸太八掛支柱
○	ヤマモミジ	3.0 0.15 1.2	本	2	丸太八掛支柱	
○	高木計			119		


表示	樹種名	形状寸法	単位	数量	摘要
○	ガマズミ	2.0 - 0.6	本	4	竹八掛支柱
○	ハナカイドウ	2.0 - 0.6	本	2	竹八掛支柱
○	ムクゲ	2.0 - 0.6	本	5	竹八掛支柱
○	ムラサキシキブ	1.5 - 0.5	本	2	竹八掛支柱
○	中木計			310	

表示	樹種名	形状寸法	単位	数量	摘要
○	アベリア	0.5 - 0.3	株	350	4株/
○	オタフクナンテン	0.3 - 0.3	株	105	6株/
○	クリシマツツジ	0.5 - 0.4	株	125	6株/
○	サツキ	0.3 - 0.5	株	250	6株/
○	シャリンバイ	0.5 - 0.4	株	53	4株/
○	ツツジ類	0.5 - 0.4	株	53	4株/
○	トベラ	0.5 - 0.4	株	53	4株/
○	ヒラギナンテン	0.5 - 2本立	株	53	4株/
○	ヒサカキ	0.5 - 0.3	株	25	4株/
○	ヒラドツツジ	0.5 - 0.5	株	425	4株/
○	アジサイ	0.5 - 3本立	株	70	4株/
○	コデマリ	0.5 - 3本立	株	53	4株/
○	シモツケ	0.5 - 3本立	株	53	4株/
○	トサミズキ	0.5 - 0.3	株	53	4株/
○	ハギ	0.3 -	株	45	4株/
○	ボケ	0.5 - 0.3	株	53	4株/
○	ユキヤナギ	0.5 - 3本立	株	53	4株/
○	レンギョウ	0.5 - 2本立	株	53	4株/
○	低木計			1925	

表示	樹種名	形状寸法	単位	数量	摘要
○	キチジョウソウ	10.5cm鉢	3芽立	株	115 25株/
○	タマリユウ	7.5cm鉢	5芽立	株	575 25株/
○	フッキソウ	9.0cm鉢	3芽立	株	115 25株/
○	ヤブラン	10.5cm鉢	3芽立	株	115 25株/
○	ノシバ				121.7

【参考資料4】

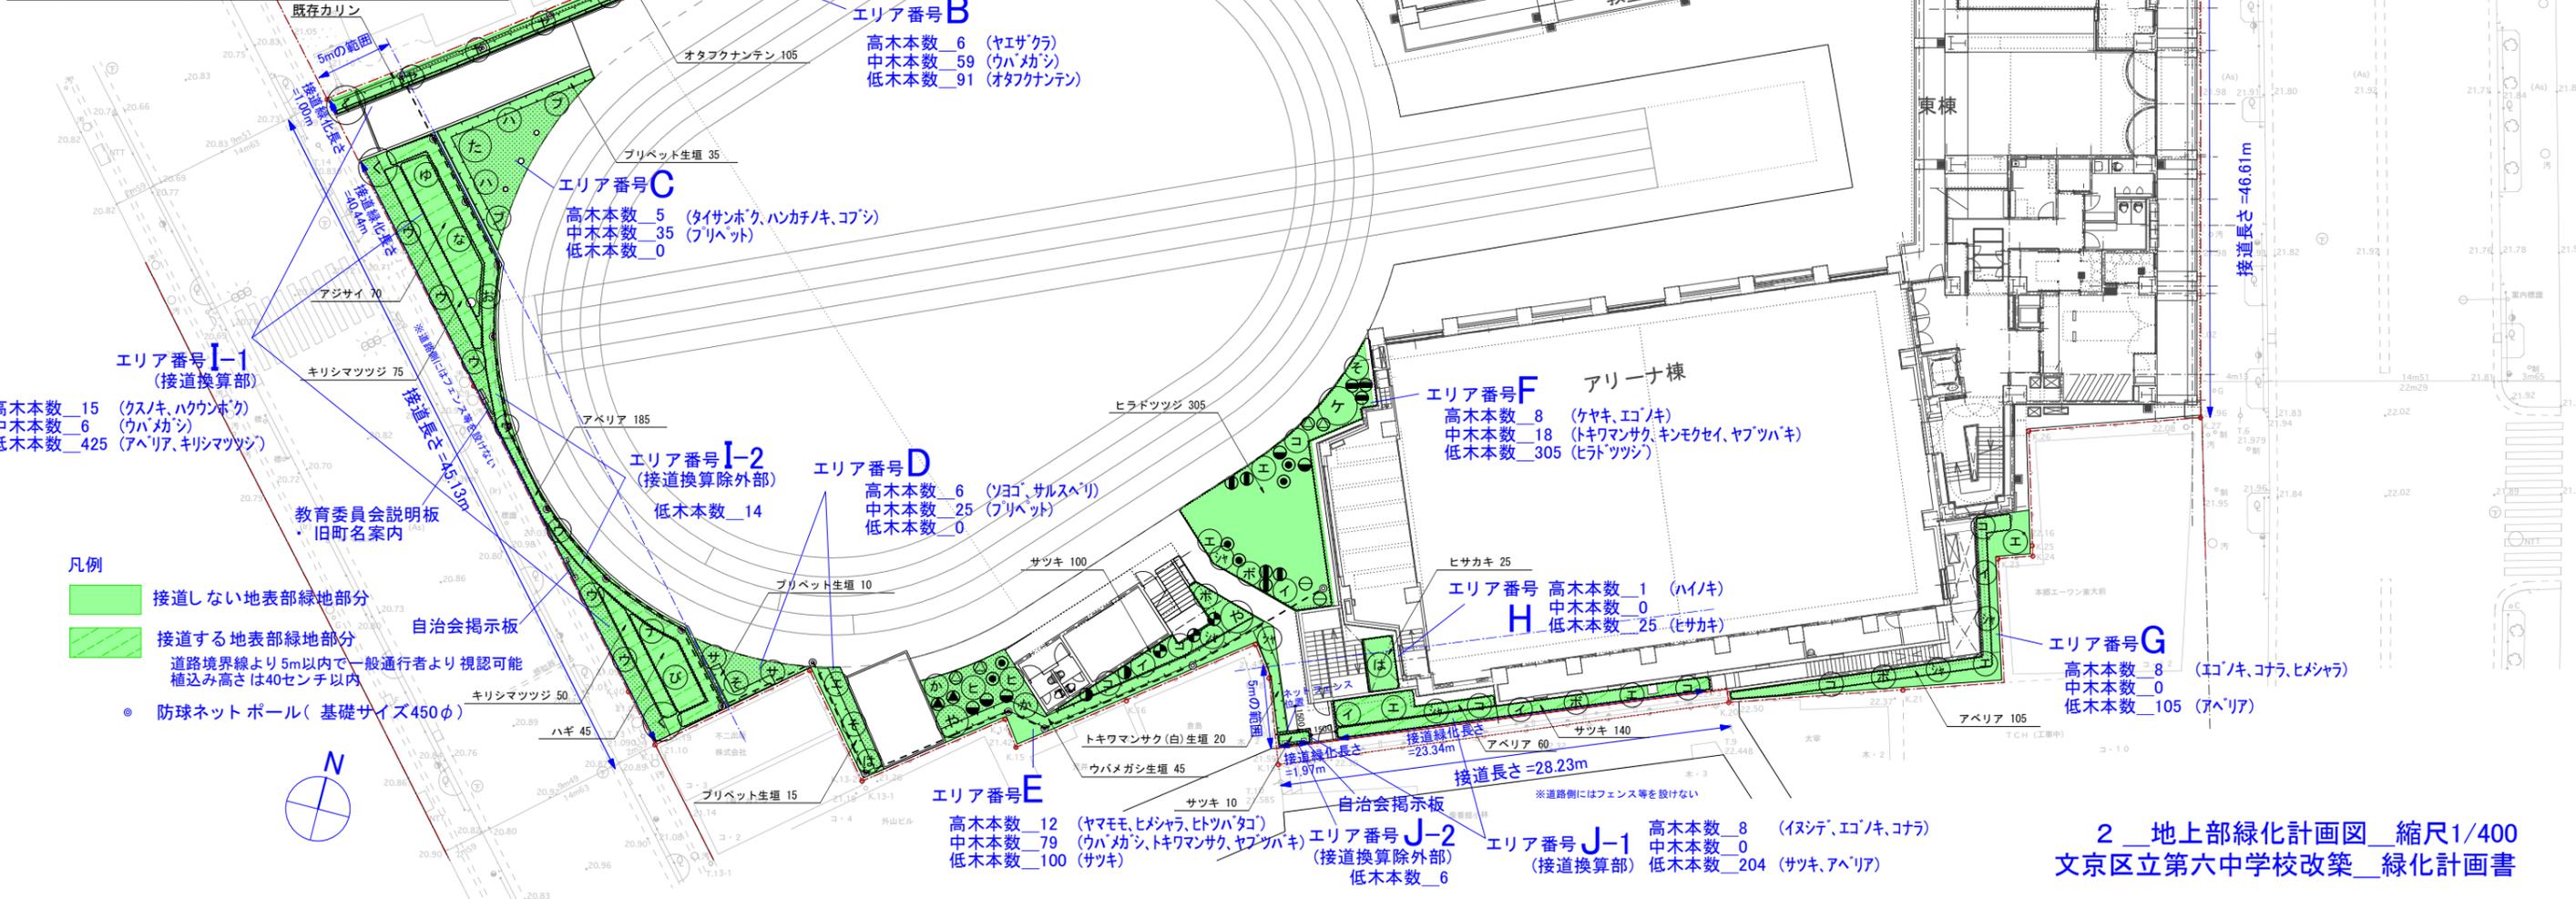

2\_地上部緑化計画図\_縮尺1/400  
 文京区立第六中学校改築\_緑化計画書