

5 今後のスケジュール


令和5年2月以降

用地整備及び一時利用制ラック等の設置


令和5年4月1日

運用開始

自転車駐車場通路概要図

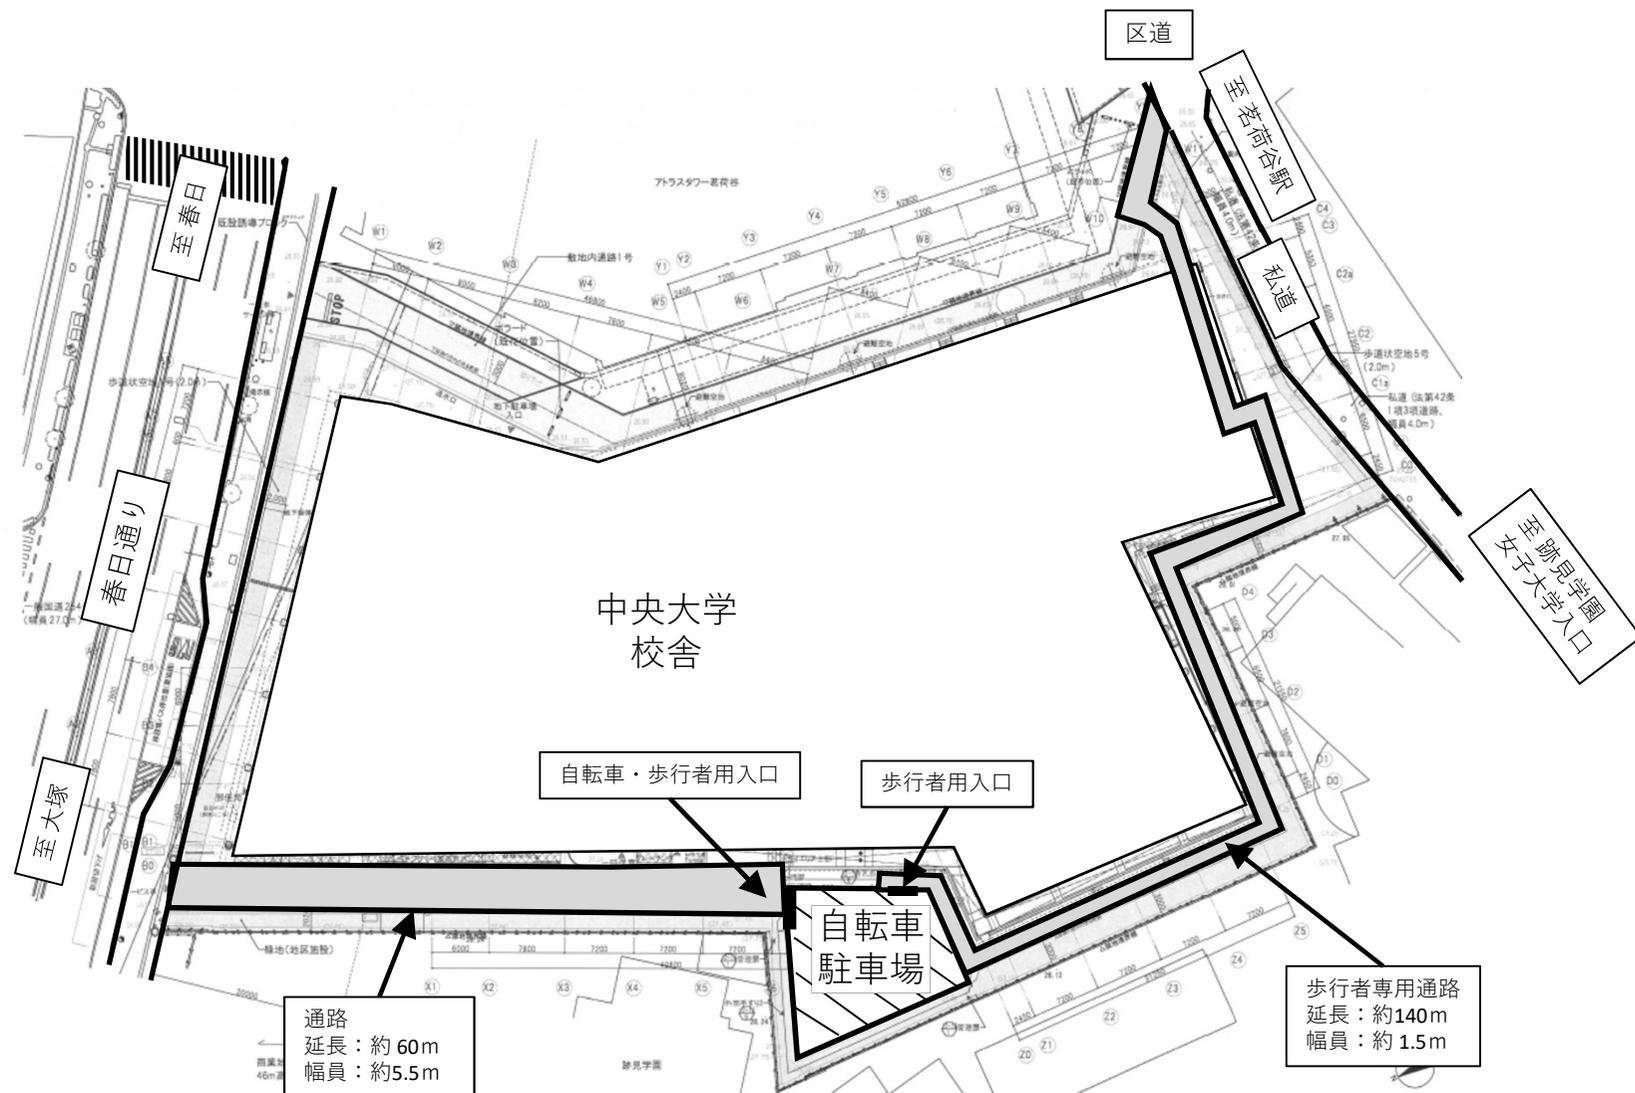

参考

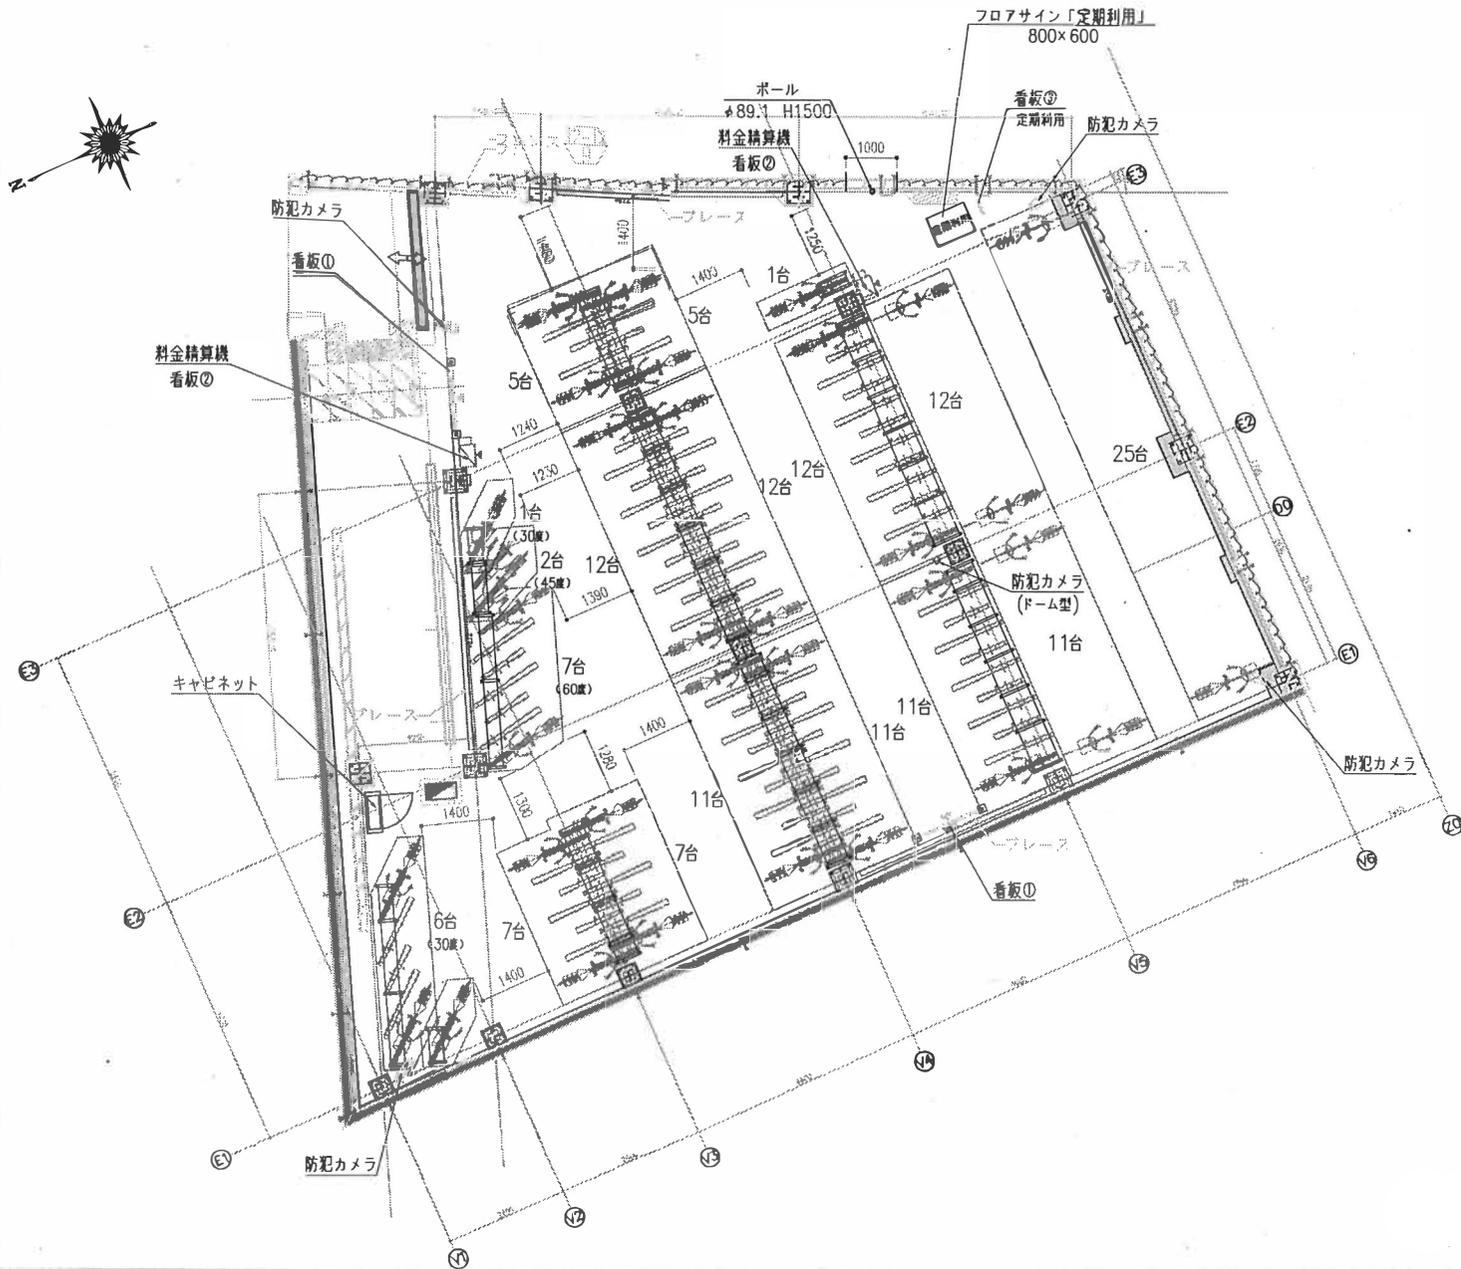

収容台数

種別	台数	備考
自動車	158台	
合計	158台	


凡例 ※前記のものは下記のとおりとする。

記号		名称	
Bロック (自動車用)			
設置間隔	角度	台数	備考
350mm	30°	7台	
350mm	45°	2台	
375mm	60°	7台	
400mm	90°	94台	
手置き	90°	48台	ラック無し
合計		158台	

記号		名称	
地納/家内看板			
No.	サイズ	種別	備考
①	本体: W1450×H2000 幅面: W1350×H900	自転車	縦型/自立プレート式
②	幅面: W400×H270	自転車	片面 2基 精算机上L型看板
③	幅面: W300×H420	自転車	片面 1基 自立プレート式

記号 / 名称	UPS	有	無
ES400RLSC-Pα (料金精算機)	ヘッド照明	有	
	防犯ブザー	有	
	ガンロック	有	
仕様 (基本)	備考	音光案内	有
基盤	2基	IPフォン	有
遮断回路 (無線)	1基	電気カーフ技術	有
ICカード対応	有	PASMO	Dサイン
IC記録 (有線)	0基	テント	無
IC記録 (無線)	2基	Bプロテクター	有
L型看板設置	新台103型	LCD映示機	無

全体図

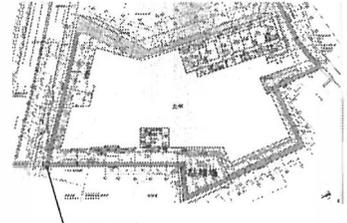

新設防犯カメラ	5基
---------	----

⑭