文京区告示第　220　号

道路法（昭和二十七年法律第百八十号）第十八条の規定により、特別区道の区域の一部を次のように変更し、供用を開始する。

その関係図面は、令和8年10月20日から二週間、文京区土木部管理課において一般の縦覧に供する。

令和8年10月20日

文京区長　成澤廣修

一　変更区間

路線名	変更の区間（編入）	敷地の幅員（変更前）	延長
文第二一号	文京区目白台二丁目六番先から文京区目白台二丁目六番先まで	三・六〇m（三・二三）m	二四・三三m

二　供用開始

令和8年10月20日

特別区道路線区域変更及び供用開始図

道路の種類　区道

路線名　特別区道文第二一号

道路区域に編入する部分

（文京区目白台二丁目六番）


延長　二四・三三メートル


面積　九・二二平方メートル

縮尺　百分の一

案内図


変更する区域

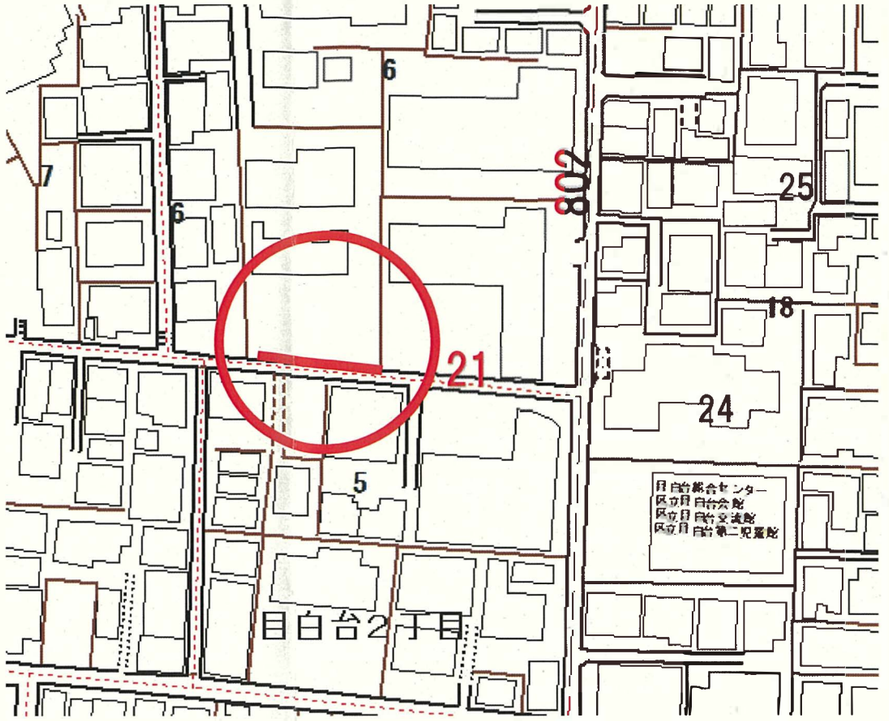

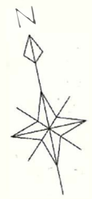

目白台二丁目

⑥

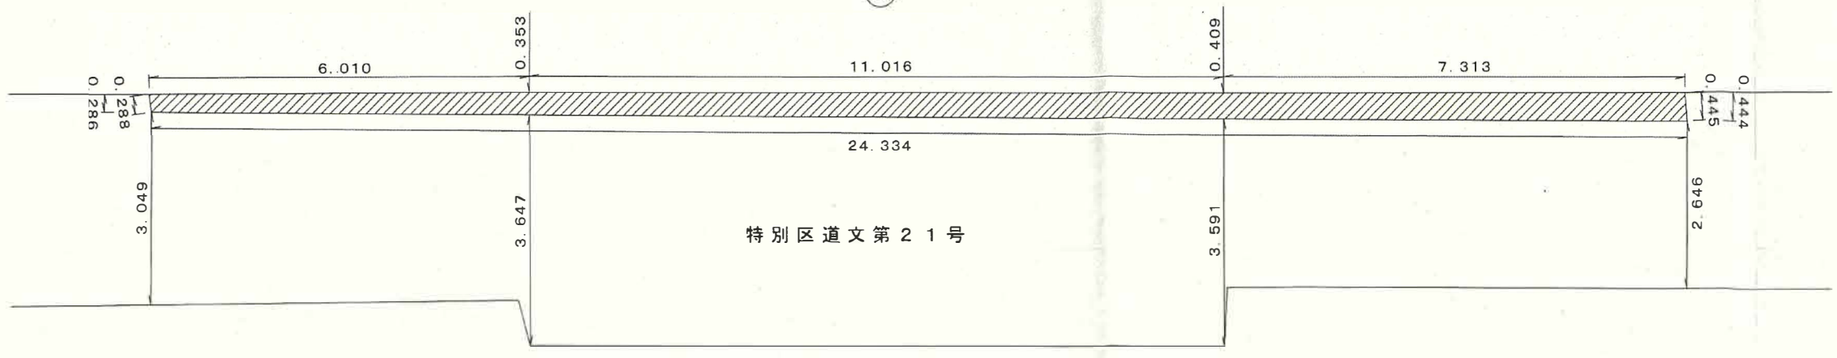

目白台二丁目

⑤