文京区告示第221号

道路法（昭和二十七年法律第百八十号）第十八条の規定により、特別区道の区域の一部を次のように変更し、供用を開始する。

その関係図面は、令和8年10月20日から二週間、文京区土木部管理課において一般の縦覧に供する。

令和8年10月20日

文京区長　成澤廣

一　変更区間

路線名	変更の区間（編入）	敷地の幅員（変更前）	延長
文第二八八号	文京区白山四丁目二一番先から文京区白山四丁目二一番先まで	三・六一m（二・九九）m	一四・〇一m
文第二九六号	文京区白山四丁目二一番先から文京区白山四丁目二一番先まで	四・〇〇m（三・五〇）m	九・七六m
文第一五四号	文京区小日向三丁目一五番先から文京区小日向三丁目一五番先まで	三・八五m（三・五三）m	一六・三三m

二　供用開始

令和8年10月20日

特別区道路線区域変更及び供用開始図

道路の種類　区道

路線名　特別区道文第二八八号

道路区域に編入する部分（文京区白山四丁目２１番１６号）


延長　一四・〇一メートル


面積　八・五四平方メートル

縮尺　百分の一

案内図

変更する区域

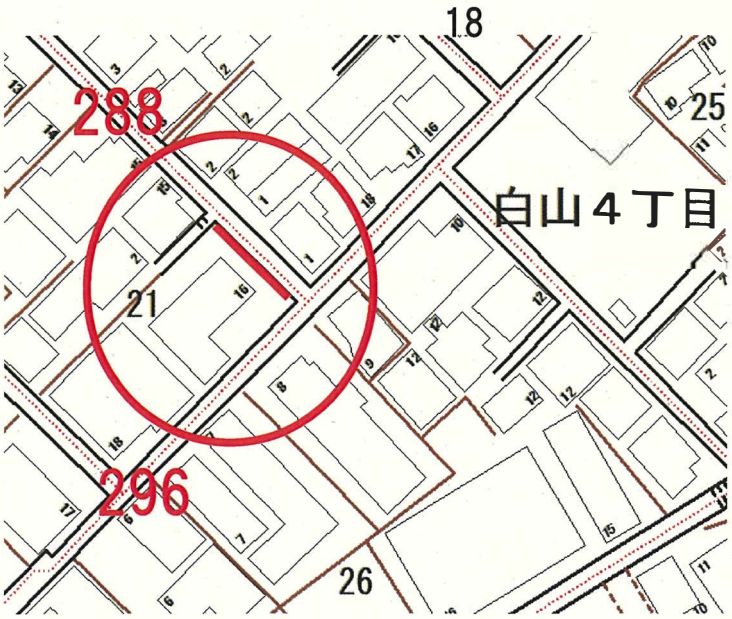

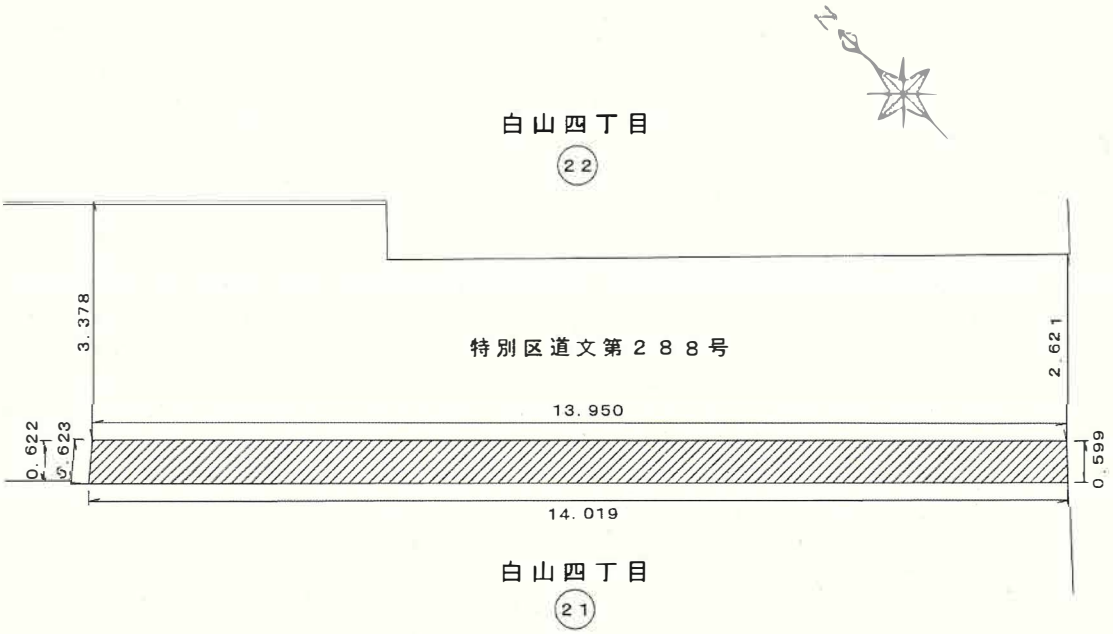

特別区道路線区域変更及び供用開始図

道路の種類　区道

路線名　特別区道文第二九六号

延長　九・七六メートル


面積　五・四九平方メートル


縮尺　百分の一

道路区域に編入する部分（文京区白山四丁目２１番１６号）

案内図

変更する区域

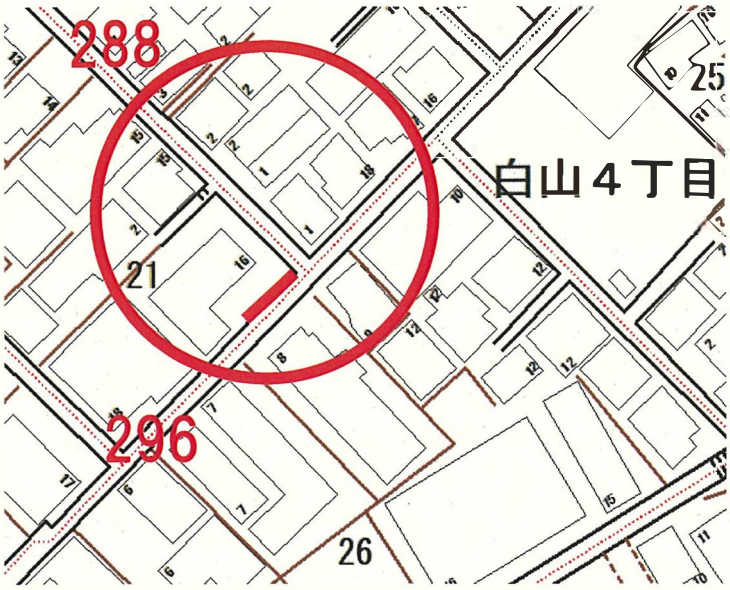

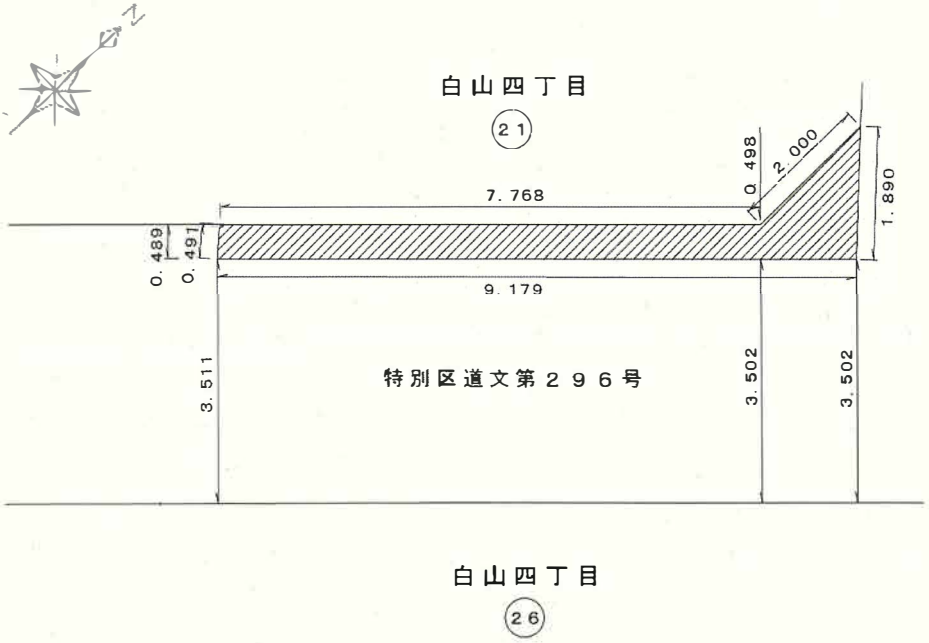

特別区道路線区域変更及び供用開始図

道路の種類　区道

路線名　特別区道文第一五四号


道路区域に編入する部分（文京区小日向三丁目１５番８号）

延長　一六・三三メートル

面積　五・四五平方メートル

縮尺　百分の一

案内図

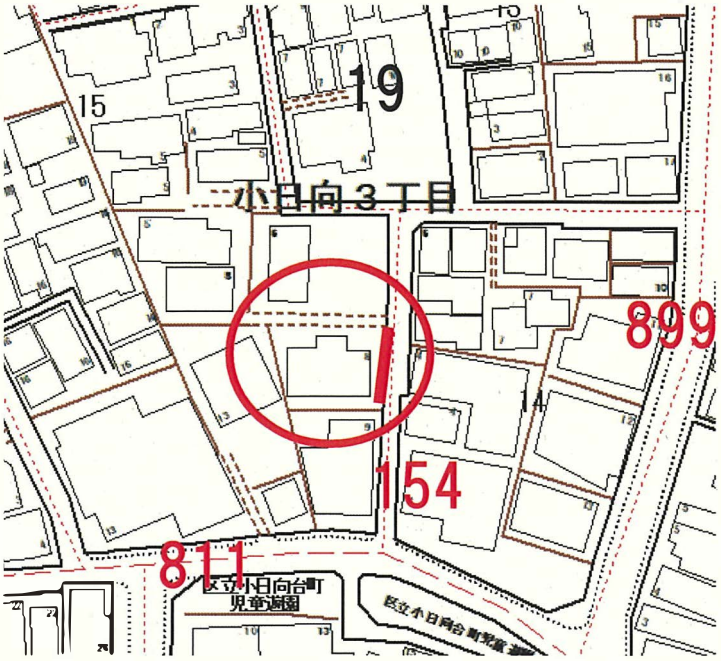

変更する区域

